登記年月日：平成28年3月10日

土地所在図 地積測量図

地番	460-1, 460-3
土地の所在	松山市富久町

市道との境界については、平成27年12月28日　27松(道管)第1875号にて確認済

求積表

使用公式　A=1/2・Σ(X2-X1)・(Y2+Y1)


地番	A 460-1			
測点名	標識	X座標	Y座標	辺長
P1	調査士会標	91793.624	-71653.215	0.85
S17	調査士会標	91793.501	-71652.368	6.75
S18	調査士会標	91793.535	-71645.612	17.54
D2		91775.992	-71645.235	8.27
D1		91775.987	-71653.509	3.60
S35		91779.591	-71653.437	6.50
P6	調査士会標	91786.100	-71653.334	7.52
倍面積	278.20469	地積	139.10 ㎡	
面積	139.101234	坪数	42.07 坪	

地番	B 460-3			
測点名	標識	X座標	Y座標	辺長
D1		91775.987	-71653.509	8.27
D2		91775.992	-71645.235	8.36
S42		91767.627	-71645.056	9.21
P4		91758.417	-71644.851	9.32
P5		91758.320	-71654.174	11.17
S39	調査士会標	91769.489	-71653.732	3.76
S37	金属鋲(赤)	91773.255	-71653.563	2.73
倍面積	309.356398	地積	154.67 ㎡	
面積	154.678199	坪数	46.79 坪	

引照点表

	器械点	11T6608	後視点	11T6609
X座標		91797.911		91797.473
Y座標		-71643.685		-71656.764
標識		金属鋲		金属鋲
種別		既設補助基準点		既設補助基準点
夾角		0-00-00	距離	13.086

境界点	夾角	距離
D1	296-03-18	24.024
D2	275-57-47	21.974
S42	274-30-37	30.315
P4	273-36-33	39.511
P5	286-45-24	40.957
S39	291-23-10	30.146
S37	293-45-03	26.561
P1	337-41-52	10.450
S17	334-59-33	9.739
S18	295-41-05	4.781
S36	299-56-42	20.754
P6	311-09-55	15.251

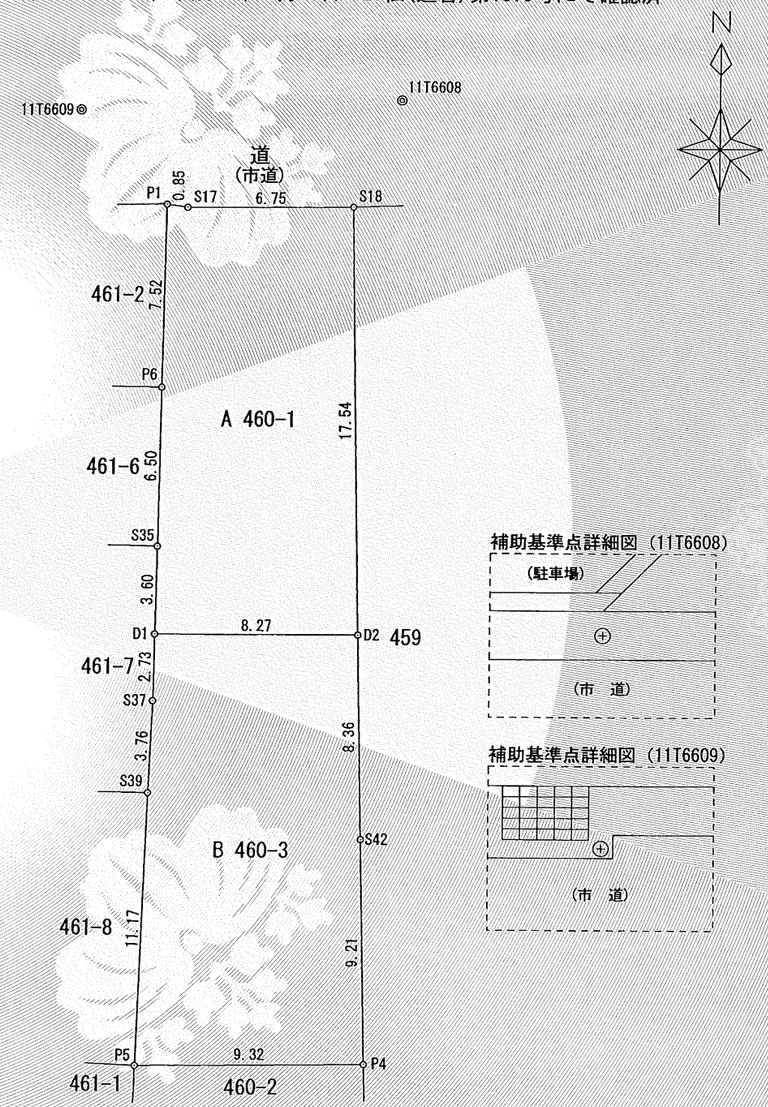

補助基準点詳細図 (11T6608)

補助基準点詳細図 (11T6609)

作成者	松山市南江戸二丁目3番3号 土地家屋調査士　宮本 邦彦 (平成 27 年 11 月 26 日測量) (平成 28 年 3 月 8 日作成)	申請人	富士見産業有限会社 代表取締役　大野直史
縮尺	1/250		

これは図面に記録されている内容を証明した書面である。

平成28年3月15日

松山地方法務局

登記官

佐々木順太

整理番号：H04737-2